САОБРАЋАЈНИ ИНСТИТУТ ЦИП д.о.о
тел: 011/3618-134, факс: 011/3618-324, web site: www.sicip.co.rs

1/8.1.1 НАСЛОВНА СТРАНА

1/8.1 ЖЕЛЕЗНИЧКА СТАНИЦА ЛОВЋЕНАЦ / МАЛИ ИЂОШ

Инвеститор:	„Инфраструктура Железнице Србије“ а.д. Немањина 6/4, Београд
Објекат:	Модернизација, реконструкција и изградња пруге Београд - Суботица државна граница (Келебија), деоница пруге Нови Сад - Суботица - државна граница (Келебија), у Новом Саду, Кисачу, Степановићеву, Змајеву, Врбасу, Ловћенцу, Малом Иђошу, Бачкој Тополи, Жеднику, Наумовићеву и Суботици, К.О. Нови Сад I, К.О. Нови Сад IV, К.О. Кисач,, К.О. Руменка, К.О. Степановићево, К.О. Ченеј, К.О. Бачко Добро Поље, К.О. Врбас, К.О. Врбас - град, К.О. Змајево, К.О. Куцура, К.О. Ловћенац, К.О. Мали Иђош, К.О. Фекетић, К.О. Бачка Топола, К.О. Бачка Топола - Град, К.О. Мали Београд, К.О. Биково, К.О. Доњи Град, К.О. Жедник, К.О. Нови Град, К.О. Палић, К.О. Стари Град, на катастарским парцелама према списку приложеном у Главној свесци
Врста техничке документације:	**ИДР Идејно решење**
Назив и ознака дела пројекта:	**1/8.1 Пројекат архитектуре зграде за СС и ТК са отправником у железничкој станици Ловћенац / Мали Иђош са спољним уређењем**
За грађење / извођење радова:	Нова градња и реконструкција
Печат и потпис:	Пројектант: Саобраћајни институт ЦИП, д.о.о Немањина 6/ IV,Београд Генерални директор: Милутин Игњатовић, дипл. инж.
Печат и потпис:	Одговорни пројектант: Ирена Илић, дипл.инж.арх лиценца бр.300 8811 04
Број дела пројекта:	2017-728 -АРХ-1/8.1
Место и датум:	Београд, мај 2019.

Milutin Ignjatović 226692666-01 04943710139
Digitally signed by Milutin Ignjatović 226692666-01049 43710139
Date: 2019.12.11 09:07:57 +01'00'

Irena Ilić 618381462-28 02971715029
Digitally signed by Irena Ilić 618381462-28029717150 29
Date: 2019.12.06 16:32:08 +01'00'

1/8.1.2. САДРЖАЈ ПРОЈЕКТА

Архитектуре зграде за СС и ТК са отправником у железничкој станици Ловћенац / Мали Иђош са спољним уређењем

1/8.1.1.	Насловна страна
1/8.1.2.	Садржај
1/8.1.3.	Решење о одређивању одговорног пројектанта
1/8.1.4.	Изјава одговорног пројектанта
1/8.1.5.	Текстуална документација
1/8.1.5.1.	Технички извештај
1/8.1.6.	Нумеричка документација
1/8.1.6.1.	Табеларни приказ површина
1/8.1.6.2.	Процена инвестиционе вредности
1/8.1.7.	Графичка документација

1/8.1. 3 РЕШЕЊЕ О ОДРЕЂИВАЊУ ОДГОВОРНОГ ПРОЈЕКТАНТА

На основу члана 128. Закона о планирању и изградњи ("Службени гласник РС", бр. 72/09, 81/09-исправка, 64/10- одлука УС, 24/11, 121/12, 42/13-одлука УС, 50/13-одлука УС, 98/13-одлука УС, 132/14, 145/14, 83/2018 и 31/2019) и одредби Правилника о садржини, начину и поступку израде и начину вршења контроле техничке документације према класи и намени објеката ("Службени гласник РС", бр. 72/2018) као:

О Д Г О В О Р Н И П Р О Ј Е К Т А Н Т

за израду **1/8.1 - Пројекат архитектуре зграде за СС и ТК са отправником у железничкој станици Ловћенац / Мали Иђош са спољним уређењем,** који је део Идејног решења за Модернизацију, реконструкцију и изградњу пруге Београд - Суботица државна граница (Келебија), деоница пруге Нови Сад - Суботица - државна граница (Келебија), у Новом Саду, Кисачу, Степановићеву, Змајеву, Врбасу, Ловћенцу, Малом Иђошу, Бачкој Тополи, Жеднику, Наумовићеву и Суботици, К.О. Нови Сад I, К.О. Нови Сад IV, К.О. Кисач,, К.О. Руменка, К.О. Степановићево, К.О. Ченеј, К.О. Бачко Добро Поље, К.О. Врбас, К.О. Врбас - град, К.О. Змајево, К.О. Куцура, К.О. Ловћенац, К.О. Мали Иђош, К.О. Фекетић, К.О. Бачка Топола, К.О. Бачка Топола - Град, К.О. Мали Београд, К.О. Биково, К.О. Доњи Град, К.О. Жедник, К.О. Нови Град, К.О. Палић, К.О. Стари Град, на катастарским парцелама према списку приложеном у Главној свесци одређује се:

Ирена Илић, дипл.инж.арх _____ 300 8811 04

Пројектант: Саобраћајни институт ЦИП д.о.о

Немањина 6/IV, Београд

Одговорно лице/заступник: Генерални директор:

Милутин Игњатовић, дипл.инж.

Печат: Потпис:

Број техничке документације: 2017-728 - АРХ-1/8.1

Место и датум: Београд, мај 2019.

1/8.1.4. ИЗЈАВА ОДГОВОРНОГ ПРОЈЕКТАНТА ПРОЈЕКТА

Одговорни пројектант пројекта **1/8.1 - Пројекат архитектуре зграде за СС и ТК са отправником у железничкој станици Ловћенац / Мали Иђош са спољним уређењем,** који је део Идејног решења за Модернизацију, реконструкцију и изградњу пруге Београд - Суботица државна граница (Келебија), деоница пруге Нови Сад - Суботица - државна граница (Келебија), у Новом Саду, Кисачу, Степановићеву, Змајеву, Врбасу, Ловћенцу, Малом Иђошу, Бачкој Тополи, Жеднику, Наумовићеву и Суботици, К.О. Нови Сад I, К.О. Нови Сад IV, К.О. Кисач,, К.О. Руменка, К.О. Степановићево, К.О. Ченеј, К.О. Бачко Добро Поље, К.О. Врбас, К.О. Врбас - град, К.О. Змајево, К.О. Куцура, К.О. Ловћенац, К.О. Мали Иђош, К.О. Фекетић, К.О. Бачка Топола, К.О. Бачка Топола - Град, К.О. Мали Београд, К.О. Биково, К.О. Доњи Град, К.О. Жедник, К.О. Нови Град, К.О. Палић, К.О. Стари Град

Ирена Илић, дипл.инж.арх.

И З Ј А В Љ У Ј Е М

1. да је пројекат израђен у складу са Законом о планирању и изградњи, прописима, стандардима и нормативима из области изградње објеката и правилима струке;

2. да су при изради пројекта поштоване све прописане и утврђене мере и препоруке за испуњење основних захтева за објекат и да је пројекат израђен у складу са мерама и препорукама којима се доказује испуњеност основних захтева.

Одговорни пројектант :	Ирена Илић, дипл.инж.арх.
Број лиценце:	300 8811 04
Печат:	Потпис:
Број техничке документације:	2017-728 - АРХ-1/8.1
Место и датум:	Београд, мај 2019.

1/8.1.5.ТЕКСТУАЛНА ДОКУМЕНТАЦИЈА

ТЕХНИЧКИ ОПИС

уз Идејно решење архитектуре зграде за СС и ТК са отправником у железничкој станици Ловћенац/Мали Иђош са спољним уређењем

Предмет овог Идејног решења је зграда за СС и ТК са отправником у железничкој станици Ловћенац/Мали Иђош са спољним уређењем, обухваћена Пројектом модернизације железничке пруге Београд - Суботица - Државна граница (Келебија) деоница Нови Сад - Суботица - Државна граница (Келебија).

ЛОКАЦИЈА :
Објекат за СС и ТК са отправником возова је новопројектовани објекат који се налази у оквиру нове Железничке станице Ловћенац на К.П.8305, К.О.Мали Иђош у оквиру Општине Врбас.
Објекат се налази са десне стране пруге, на стационажи 129+522,68.

Објекат је лоциран уз новопројкетовану приступну саобраћајницу, на растојању од 9.70m од осе првог колосека. Улаз у објекат је оријентисан према приступној саобраћајници.

Поред објекта је лоциран челични носећи стуб на сопственом армирано-бетонском темељу за потребе GMS-R система на стационажи КМ 129+552,95 који је предмет посебног пројекта.

ОПШТИ ПОДАЦИ О ОБЈЕКТУ:
У складу са Правилником о класификацији објеката ("Сл.Гласник РС" бр.22/2015), објекат је сврстан под Зграде железничког саобраћаја, класификациони број 124121, категорија В.

Спратност објекта је П, нето површина је 252.03m², бруто површина је П= 302.00m². Приступ објекту је непосредно са новопројектоване приступне саобраћајнице, а отправник има могућност изласка на колосеке. Кота приземља објекта ±0.00 одговара апсолутној коти ±0.00(110.79)

ФУНКЦИЈА:
Објекат за СС и ТК је приземни, поседнут објекат, са просторијом за отправника возова (према Пројекату технологије саобраћаја и транспорта). Пројектован је у финкцији смештаја опреме за СС и ТК.
У објекту су предвиђени следећи садржаји:

1. Трафо.....8.18 m²
2. Високонапонска просторија.....9.00 m²
3. Електроенергетске инсталације.....15.57 m²
4. Акубатерије.....13.16 m²
5. ТК просторија.....15.68 m²
6. ТК просторија.....37.76 m²

6а. Ветробран.....2.22 m²
7. СС напојно.....85.80 m²

7а. Ветробран.....2.22 m²
8. СС акубатерије.....16.44 m²
9. Отправник возова.....27.32 m²

9а. Ветробран.....1.73 m²
10. Тоалет.....6.75 m²
11. Отправник возова-претпростор.....10.35 m²

УКУПНА НЕТО ПОВРШИНА.....252.03 m²
УКУПНА БРУТО ПОВРШИНА.....302.00 m²

Отворене површине
С1 - Улазни степеник.....3.58 m^2
С2 - Улазни степеник.....5.05 m^2
С3 - Улазни степеник.....6.79 m^2
С4 - Улазни степеник.....1.39 m^2
УКУПНО.....16.81 m^2

КОНСТРУКЦИЈА И МАТЕРИЈАЛИЗАЦИЈА :

Објекат је приземни са спратном висином 384cm и светлом висином просторија 335cm. У основи је правоугаон димензија 22.17mx11.16m Статичка концепција конструкције објекта је армирано бетонска просторно рамовска конструкција.

Испуна фасадних зидова пројектоване конструкције састоји се од малтера, гитер блока, п.е. фолије, камене вуне и фасадне силикатне опеке.

Фундирање објекта извршено је на темељним тракама димензија б /д=80/30 на коти -2.15м(108.64) од усвојене коте пода ±0.00(110.79) на природно широко испланираном терену. Подна плоча је дебљине 15цм и слободно је пливајућа.

Међуспратна конструкција је армирано бетонска плоча дебљине 16цм. На плочу се ослањају дрвени стубови кровне конструкције преко дрвених "јастука".

Кров је четвороводни, кровни покривач је челични пластифициран раван лим на дрвеној кровној конструкцији. Нагиб кровних равни је 15°.

У објекту је планиран дупли антистатик под према технолошкој шеми у скоро свим просторијама за смештај СС и ТК уређаја и код отправника возова. У просторијама за акубатерије су предвиђене киселоотпорне плочице а у просторијама за трефо и високонапонско предвиђена је цементна кошуљица.

При материјализацији објекта примењени су трајни и технолошки савремени материјали. Избор материјала је у складу са технолошким захтевима, важећим прописима и стандардима за дату врсту објекта. Специфична својства материјала морају бити доказана атестима.

ИНСТАЛАЦИЈЕ

У објекту су према функционалним захтевима неопходне електроенергетске, телекомуникационе, инсталације за заштиту објекта од атмосферских пражњења, инсталације грејања и вентилације и инсталације водовода и канализације. Све инсталације су предмет посебних пројеката.

СПОЉНО УРЕЂЕЊЕ

Партерно уређење обухвата уређење око 580м2 површине приступног платоа и стаза поплочаних вибропресованим бетонским плочама на одговарајућој подлози и уређење око 2600м2 зелених површина.Објекат је ограђен заштитном оградом са колском капијом. Ограда се надовезује на заштитну ограду пруге тако је објекат задњом страном отворен према прузи и отправник има могућност директног изласка на перон.

Београд, мај 2019.

ИНЖЕЊЕРСКА КОМОРА СРБИЈЕ
Ирена С. Илић
дипл. инж. арх.
300 8811 04
ОДГОВОРНИ ПРОЈЕКТАНТ

Одговорни пројектант:

Ирена Илић, дипл.инж.арх.
бр.лиценце 300 8811 04

1/8.1.6.НУМЕРИЧКА ДОКУМЕНТАЦИЈА

1/8.1.6.1 ТАБЕЛАРНИ ПРИКАЗ ПОВРШИНА

ЗГРАДА ЗА СС И ТК СА ОТПРАВНИКОМ У ЖЕЛЕЗНИЧКОЈ СТАНИЦИ ЛОВЋЕНАЦ / МАЛИ ИЂОШ

Приземље

РЕД. БР.	НАМЕНА ПРОСТОРИЈЕ	П (m^2)	О (m)	ОБРАДА		
				ПОД	ЗИД	ПЛАФОН
1	Трафо	8.18	11.86	цементна кошуљица	дисперзија	дисперзија
2	Високонапонска просторија	9.00	12.30	цементна кошуљица	дисперзија	дисперзија
3	Електроенергет. инсталације	15.57	15.90	антистатик под на дистанцерима	масна боја	дисперзија
4	Акубатерије	13.16	15.00	киселоотпорне керам.плочице	киселоотп.кер. пл.до 1.5m дисперзија	дисперзија
5	ТК просторија	15.68	16.80	антистатик под на дистанцерима	масна боја	дисперзија
6	ТК просторија	37.76	25.60	антистатик под на дистанцерима	масна боја	дисперзија
6а	Ветробран	2.22	6.02	антистатик под на дистанцерима	масна боја	дисперзија
7	СС напојно	85.80	41.60	антистатик под на дистанцерима	масна боја	дисперзија
7а	Ветробран	2.22	6.02	антистатик под на дистанцерима	масна боја	дисперзија
8	СС - акубатерије	16.44	16.50	киселоотпорне керам.плочице	киселоотп.кер. пл.до 1.5m дисперзија	дисперзија
9	Отправник возова	27.32	21.90	антистатик под на дистанцерима	масна боја	дисперзија
9а	Ветробран	1.73	5.26	антистатик под на дистанцерима	масна боја	дисперзија
10	Тоалет	6.75	11.10	цементна кошуљица	дисперзија	дисперзија
11	Отправник возова - претпростор	10.35	14.27	цементна кошуљица	дисперзија	дисперзија
	УКУПНО нето	252.03			(-3%)	244.46
	УКУПНО бруто	302.00				

Отворене површине

РЕД. БР.	НАМЕНА ПРОСТОРИЈЕ	П (m^2)	О (m)	ОБРАДА		
				ПОД	ЗИД	ПЛАФОН
С1	Улазни степеник	3.58	/	ливени терацо	/	/
С2	Улазни степеник	5.05	/	ливени терацо	/	/
С3	Улазни степеник	6.79	/	ливени терацо	/	/
С4	Улазни степеник	1.39	/	ливени терацо	/	/
	УКУПНО	16.81				

1/8.1.6.2 ПРОЦЕНА ИНВЕСТИЦИОНЕ ВРЕДНОСТИ

1. ЗГРАДА ЗА СС И ТК СА ОТПРАВНИКОМ У СТАНИЦИ ЛОВЋЕНАЦ / МАЛИ ИЂОШ

Бруто површина објекта 302m2

Укупна процењена вредност објекта 20.250.000,00 РСД

2. УРЕЂЕЊЕ ПАРТЕРА

Поплочане површине 550m2
Озелењавање површине 2600m2

Укупна процењена вредност уређења партера 8.200.000,00 РСД

УКУПНА ПРОЦЕЊЕНА ВРЕДНОСТ 1, 2_____28.450.000,00 РСД (без ПДВ-а)

ЗГРАДЕ ЗА СС И ТК СА ОТПРАВНИКОМ У СТАНИЦИ ЛОВЋЕНАЦ / МАЛИ ИЂОШ СА СПОЉНИМ УРЕЂЕЊЕМ

Београд, мај 2019.

Одговорни пројектант:

Ирена Илић, дипл.инж.арх.
бр.лиценце 300 8811 04

1/8.1.7.ГРАФИЧКА ДОКУМЕНТАЦИЈА

1/8.1.7 Садржај графичке документације:

бр. цртежа	назив цртежа	размера
Ц01	Ситуација – постојеће стање	1:500
Ц02	Ситуација - новопројектовано	1:500
Ц03	Основа приземља	1:100
Ц04	Основа крова	1:100
Ц05	Пресек 1-1, Пресек 2-2	1:100
Ц06	Изгледи	1:100

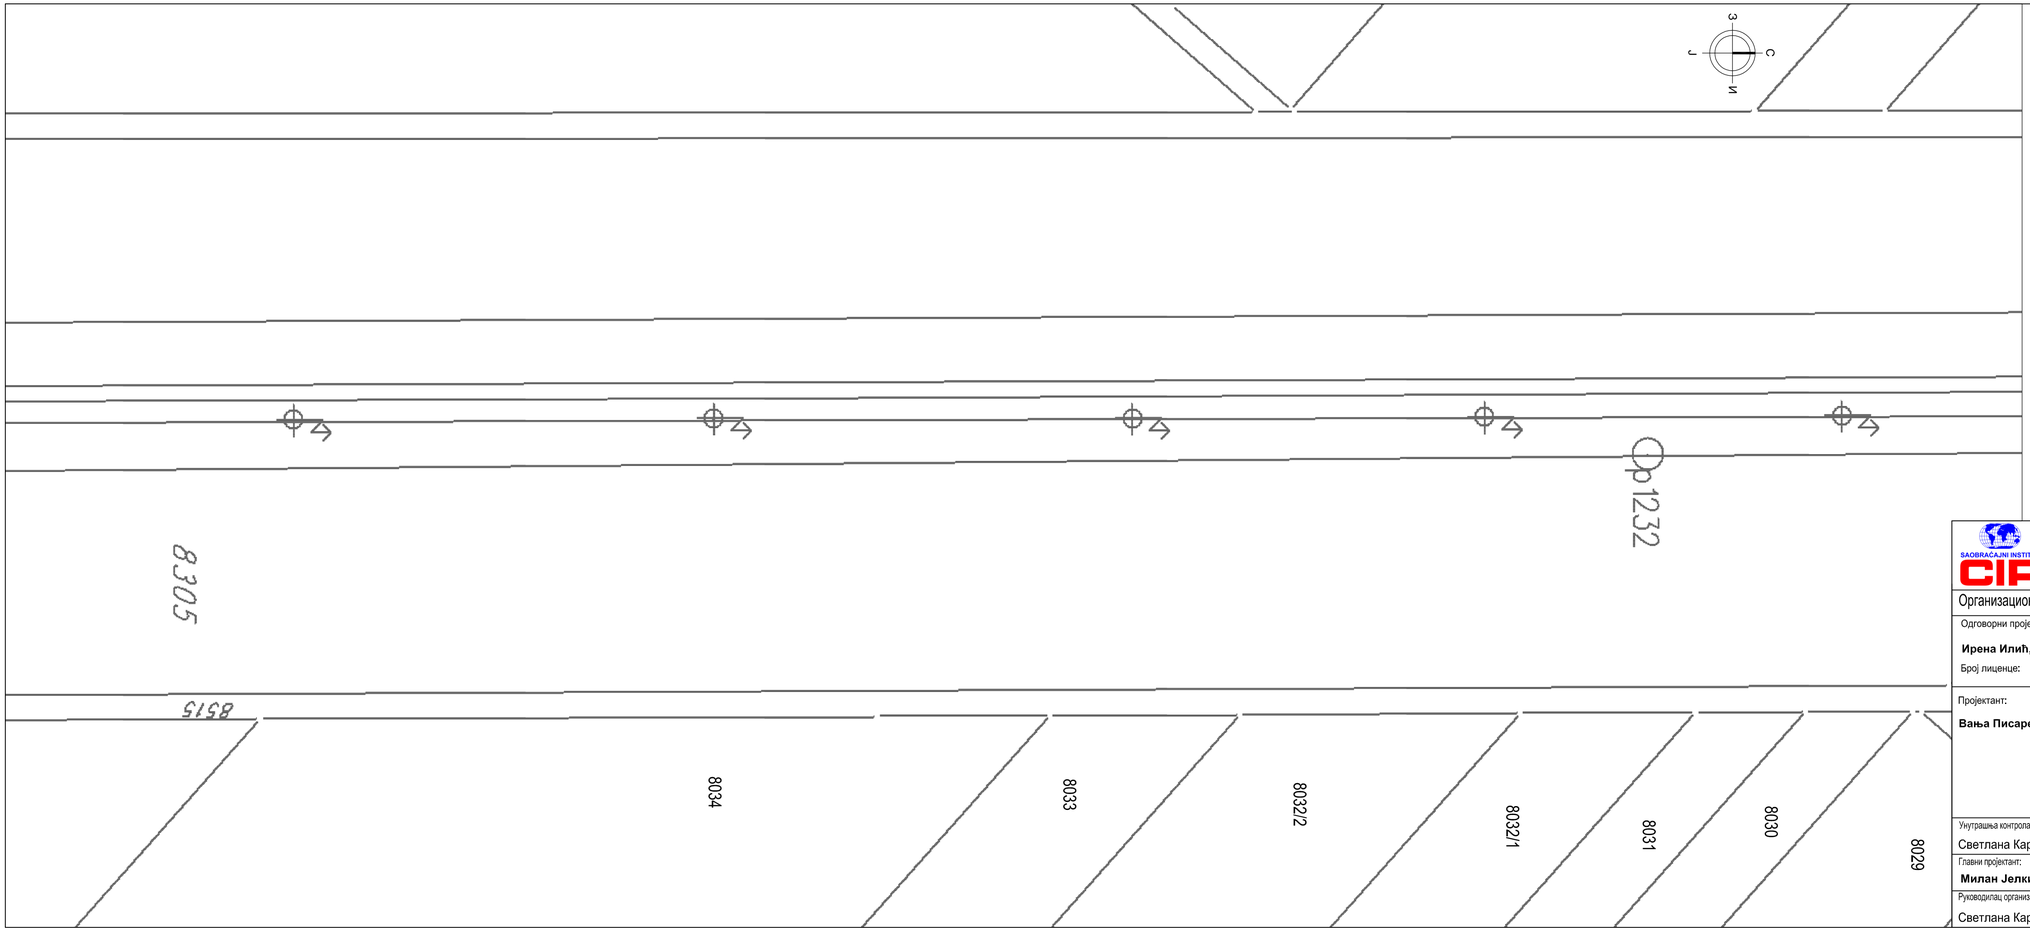

Печат одговорног пројектанта

САОБРАЋАЈНИ ИНСТИТУТ ЦИП, д.о.о.
Немањина 6; 11000 Београд; Србија
Тел: 011/3618-134; Факс: 011/3618-324; web site: www.sicip.co.rs

Организациона јединица: Завод за Архитектуру и урбанизам

Одговорни пројектант за архитектуру:
Ирена Илић, дипл.инж.арх.
Број лиценце: **300 8811 04**

Пројектант:
Вања Писаревић, мастер инж.арх.

Унутрашња контрола:
Светлана Карановић, дипл.инж.арх.

Главни пројектант:
Милан Јелкић, дипл.грађ.инж.

Руководилац организационе јединице:
Светлана Карановић, дипл.инж.арх.

Инвеститор:
" ИНФРАСТРУКТУРА ЖЕЛЕЗНИЦЕ СРБИЈЕ " А.Д.
Немањина 6/IV, Београд

Наручилац пројекта:
Министарство грађевинарства, саобраћаја и инфраструктуре
Немањина 22-26; 11000 Београд; Србија
web site: www.mgsi.gov.rs

Објекат:
МОДЕРНИЗАЦИЈА ЖЕЛЕЗНИЧКЕ ПРУГЕ
БЕОГРАД - СУБОТИЦА - ДРЖАВНА ГРАНИЦА (КЕЛЕБИЈА)
ДЕОНИЦА НОВИ САД - СУБОТИЦА - ДРЖАВНА ГРАНИЦА (КЕЛЕБИЈА)

Део пројекта:
1/8.1 Пројекат архитектуре зграде за СС и ТК са отправником у железничкој станици Ловћенац / Мали Иђош са спољним уређењем

Цртеж: Катастарско топографски план
Размера: 1:500

Фаза пројекта: ИДР
Датум: **12.2018.**
Цртеж бр.: 2017-728-АРХ-1/8.1-Ц01

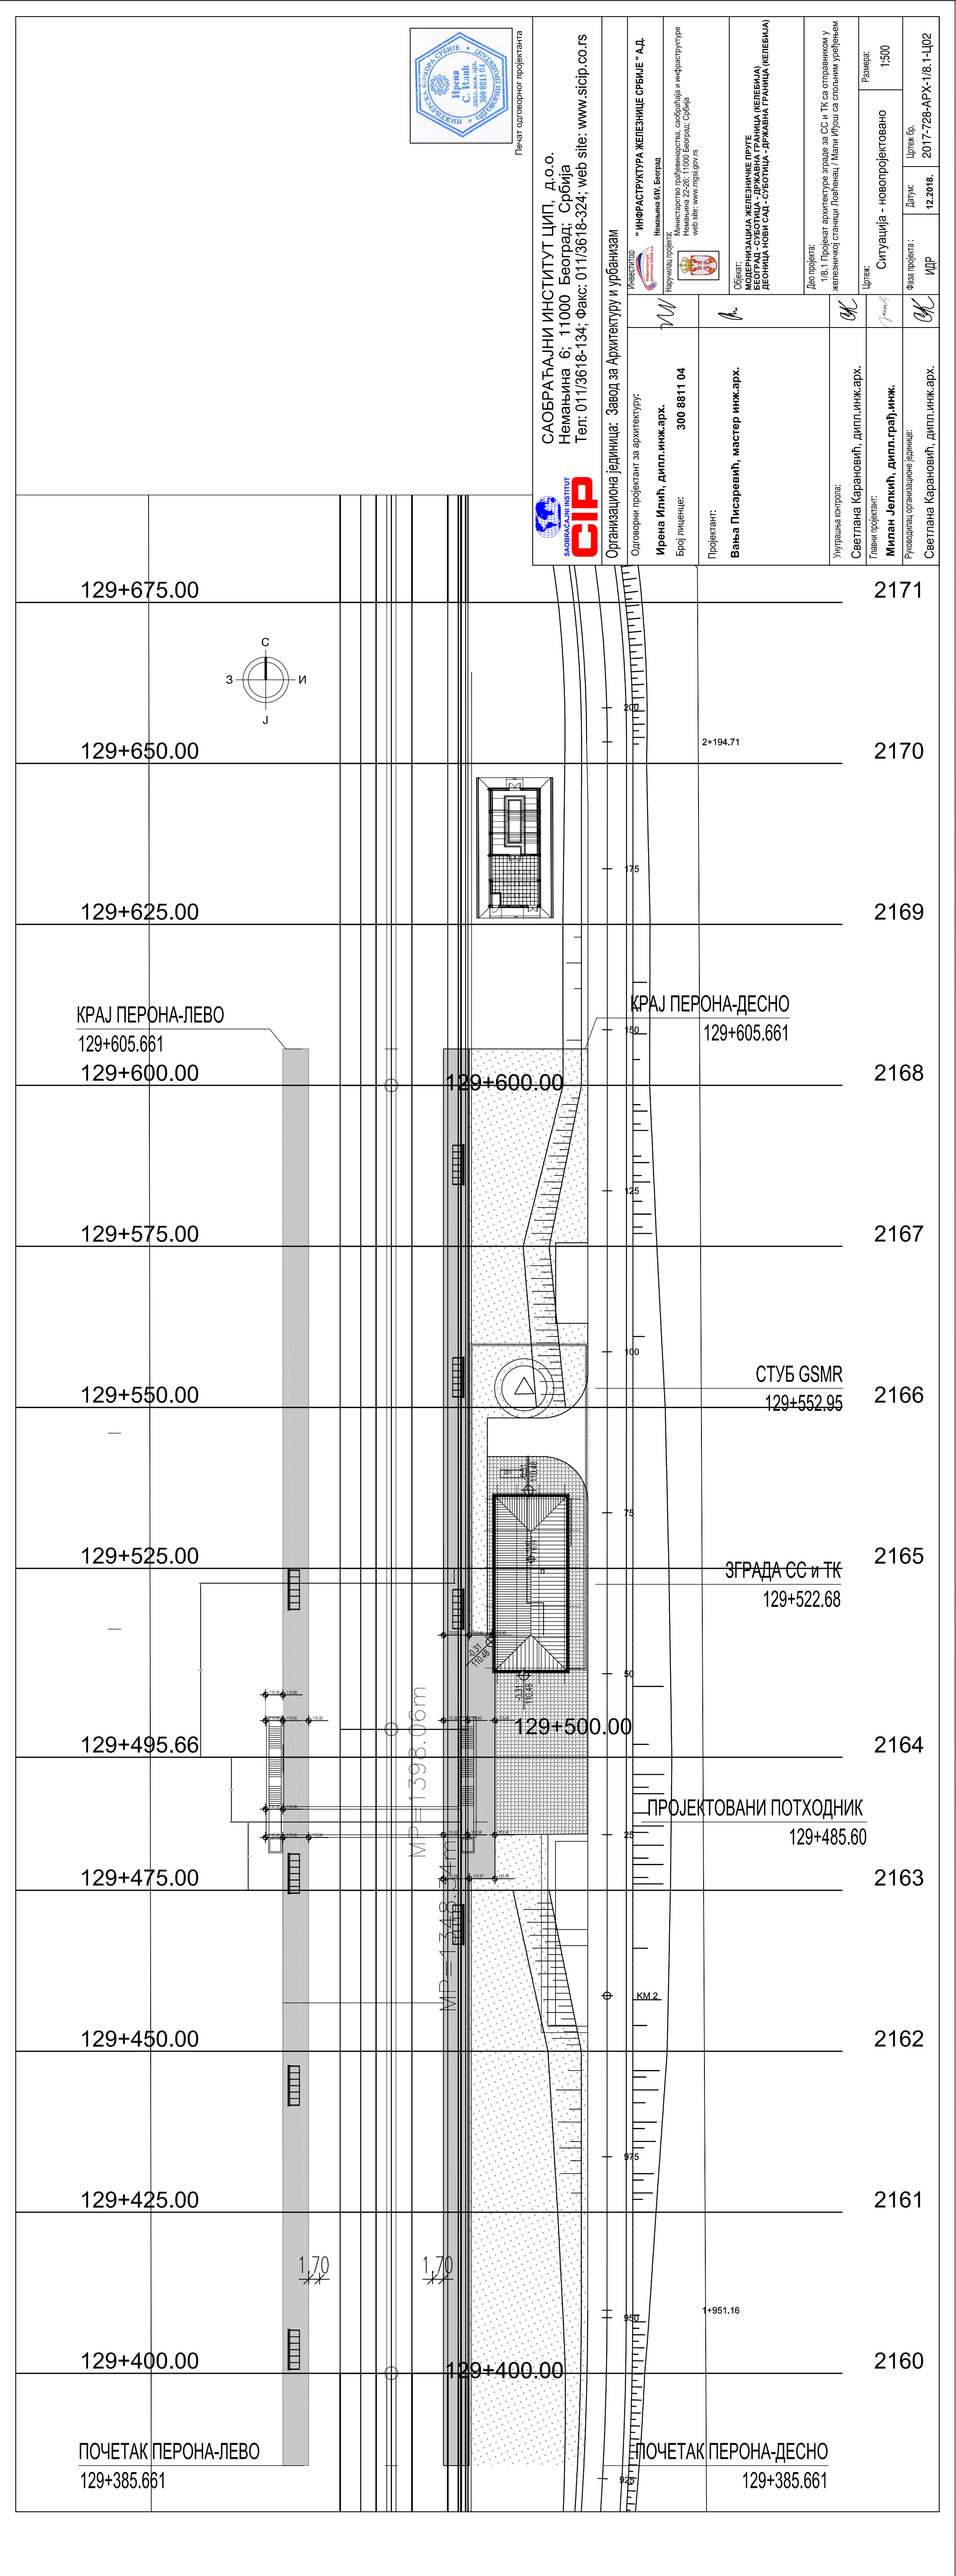
Печат одговорног пројектанта
САОБРАЋАЈНИ ИНСТИТУТ ЦИП, д.о.о.
Немањина 6; 11000 Београд; Србија
Тел: 011/3618-134; Факс: 011/3618-324; web site: www.sicip.co.rs
Организациона јединица: Завод за Архитектуру и урбанизам
Одговорни пројектант за архитектуру:
Ирена Илић, дипл.инж.арх.
Број лиценце: 300 8811 04
Пројектант:
Вања Писаревић, мастер инж.арх.
Руководилац пројекта:
Милан Јелкић, дипл.грађ.инж.
Унутрашња контрола:
Светлана Карановић, дипл.инж.арх.
Главни пројектант:
Милан Јелкић, дипл.грађ.инж.
Руководилац организационе јединице:
Светлана Карановић, дипл.инж.арх.
Инвеститор:
"ИНФРАСТРУКТУРА ЖЕЛЕЗНИЦЕ СРБИЈЕ" А.Д.
Немањина 6/IV, Београд
Наручилац пројекта:
Министарство грађевинарства, саобраћаја и инфраструктуре
Немањина 22-26, 11000 Београд, Србија
Web site: www.mgsi.gov.rs
Објекат:
МОДЕРНИЗАЦИЈА ЖЕЛЕЗНИЧКЕ ПРУГЕ
БЕОГРАД - СТАРА ПАЛАНКА - ГРАНИЦА (КЕЛЕБИЈА)
ДЕОНИЦА: НОВИ САД - СУБОТИЦА - ДРЖАВНА ГРАНИЦА (КЕЛЕБИЈА)
Део пројекта:
1/8.1 Пројекат архитектуре зграда за СС и ТК са оптовањем у железничкој станици Лођевац / Мали Иђош са сплошним уређењем
Цртеж:
Ситуација - новопројектовано
Фаза пројекта :
ИДР
Датум:
12.2018.
Размера:
1:500
Цртеж бр.
2017-728-АРХ-1/8.1-Ц02
129+675.00
2171
129+650.00
2170
129+625.00
2169
КРАЈ ПЕРОНА-ЛЕВО
129+605.661
КРАЈ ПЕРОНА-ДЕСНО
129+605.661
129+600.00
2168
129+575.00
2167
129+550.00
2166
СТУБ GSMR
129+552.95
129+525.00
2165
ЗГРАДА СС и ТК
129+522.68
129+495.66
2164
129+500.00
ПРОЈЕКТОВАНИ ПОТХОДНИК
129+485.60
129+475.00
2163
129+450.00
2162
129+425.00
2161
129+400.00
2160
ПОЧЕТАК ПЕРОНА-ЛЕВО
129+385.661
ПОЧЕТАК ПЕРОНА-ДЕСНО
129+385.661
129+400.00
2+194.71
1+951.16
С
З
И
Ј
MP=1398.06m
MP=1348.04m
1.70
1.70
КМ 2

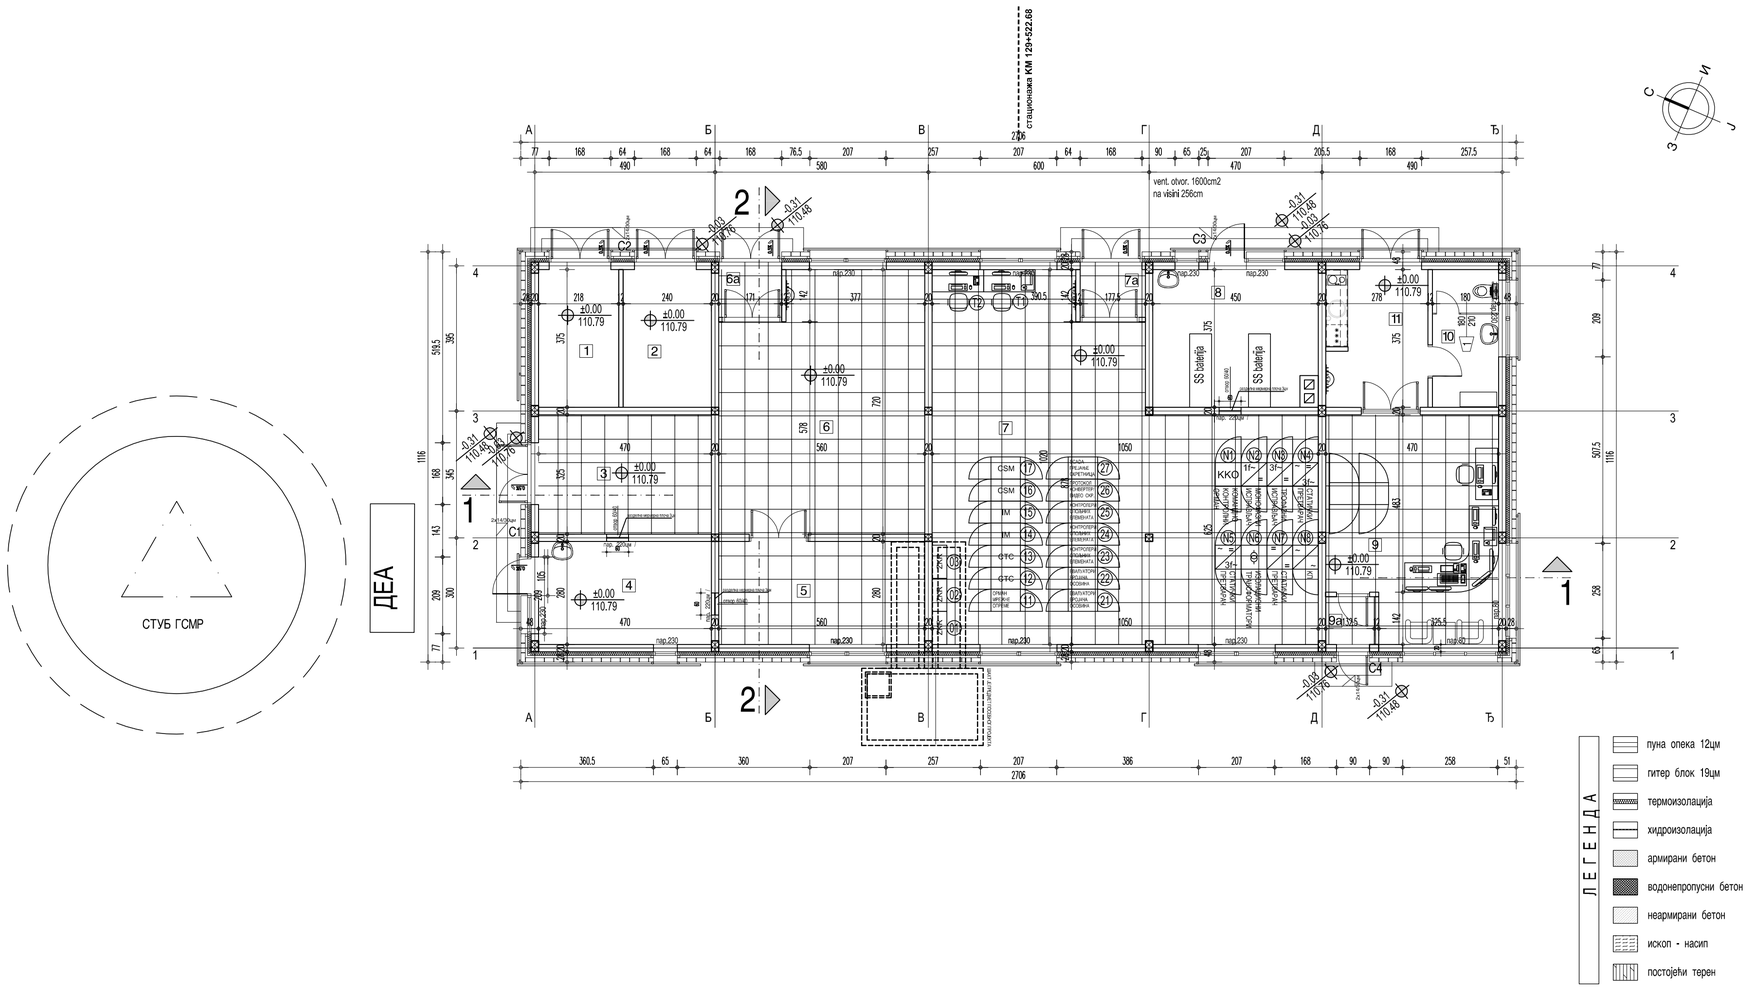

Приземље

РЕД. БР.	НАМЕНА ПРОСТОРИЈЕ	П (m²)	О (m)	ОБРАДА ПОД	ОБРАДА ЗИД	ОБРАДА ПЛАФОН
1	Трафо	8.18	11.86	цем. кошуљица	дисперзија	дисперзија
2	Високонапонска просторија	9.00	12.30	цем. кошуљица	дисперзија	дисперзија
3	Електроенергет. инсталације	15.57	15.90	антистатик под. на дистанцерима	масна боја	дисперзија
4	Акубатерије	13.16	15.00	киселоотпорне керам.плочице	керамичке плоч. до 1.50цм/керам.	дисперзија
5	ТК просторија	15.68	16.80	антистатик под. на дистанцерима	масна боја	дисперзија
6	ТК просторија	37.76	25.60	антистатик под. на дистанцерима	масна боја	дисперзија
6а	Ветробран	2.22	6.02	антистатик под. на дистанцерима	масна боја	дисперзија
7	СС напојно	85.80	41.60	антистатик под. на дистанцерима	масна боја	дисперзија
7а	Ветробран	2.22	6.02	антистатик под. на дистанцерима	масна боја	дисперзија
8	СС - акубатерије	16.44	16.50	киселоотпорне керам.плочице	керамичке плоч. до 1.50цм/керам.	дисперзија
9	Отправник возова	27.32	21.90	антистатик под. на дистанцерима	масна боја	дисперзија
9а	Ветробран	1.73	5.26	антистатик под. на дистанцерима	масна боја	дисперзија
10	Тоалет	6.75	11.10	керам. плочице	керплочице до 2.30m дисторз.	дисперзија
11	Отправник возова - претпростор	10.35	14.27	керам. плочице	дисперзија	дисперзија
	УКУПНО нето површина	252.03			(-3%)	244.46
	Бруто површина	302.00				

Отворене површине

РЕД. БР.	НАМЕНА ПРОСТОРИЈЕ	П (m²)	О (m)	ОБРАДА ПОД	ОБРАДА ЗИД	ОБРАДА ПЛАФОН
С1	Улазни степеник	3.58	/	ливени терацо	/	
С2	Улазни степеник	5.05	/	ливени терацо	/	
С3	Улазни степеник	6.79	/	ливени терацо	/	
С4	Улазни степеник	1.39	/	ливени терацо	/	
	УКУПНО	16.81				

Печат одговорног пројектанта

САОБРАЋАЈНИ ИНСТИТУТ ЦИП, д.о.о.

Немањина 6; 11000 Београд; Србија
Тел: 011/3618-134; Факс: 011/3618-324; web site: www.sicip.co.rs

Организациона јединица : ЗАВОД ЗА АРХИТЕКТУРУ И УРБАНИЗАМ /

Одговорни пројектант за архитектуру
Ирена Илић, дипл.инж.арх.
лиценца број: 300 8811 04

Пројектант:
Вања Писаревић, мастер инж.арх.

Унутрашња контрола:
Светлана Карановић, дипл.инж.арх.

Главни пројектант:
Милан Јелкић, дипл.грађ.инж.

Руководилац организационе јединице:
Светлана Карановић, дипл.инж.арх.

Инвеститор пројекта:
" ИНФРАСТРУКТУРА ЖЕЛЕЗНИЦЕ СРБИЈЕ " А.Д.
Немањина 6IV, Београд

Наручилац пројекта:
Министарство грађевинарства, саобраћаја и инфраструктуре
Немањина 22-26; 11000 Београд; Србија
web site: www.mgsi.gov.rs

Објекат:
МОДЕРНИЗАЦИЈА ЖЕЛЕЗНИЧКЕ ПРУГЕ БЕОГРАД - СУБОТИЦА - ДРЖАВНА ГРАНИЦА (КЕЛЕБИЈА) ДЕОНИЦА НОВИ САД - СУБОТИЦА - ДРЖАВНА ГРАНИЦА (КЕЛЕБИЈА)

Део пројекта:
1/8.1 Пројекат архитектуре зграде за СС и ТК са отправником у железничкој станици Ловћенац / Мали Иђош са спољним уређењем

Цртеж: Основа приземља
Размера: 1:100

Фаза пројекта: **ИДР**
датум: **12.2018.**
Цртеж бр. **2017-728-АРХ-1/8.1-Ц03**

Инжењерска комора Србије — Ирена Ћ Илић — дипл. инж. арх. — 300 8811 04 — Одговорни пројектант

основа кровних равни

бр.	покривач	површина основе m²	површина стварна m²
П1	челични пластифицирани лим 15°	297.42	308.73
	УКУПНО	297.42	308.73

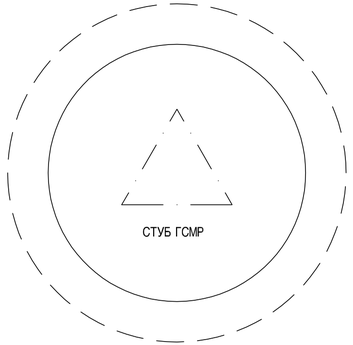

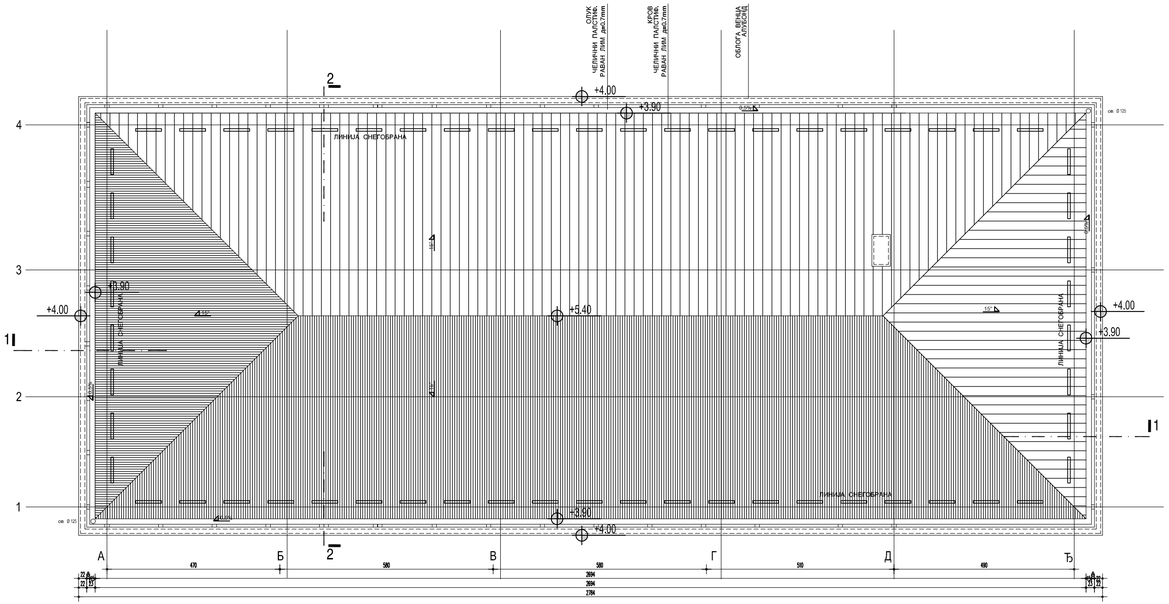

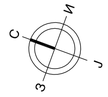

Печат одговорног пројектанта

САОБРАЋАЈНИ ИНСТИТУТ ЦИП, д.о.о.

Немањина 6; 11000 Београд; Србија
Тел: 011/3618-134; Факс: 011/3618-324; web site: www.sicip.co.rs

Организациона јединица : ЗАВОД ЗА АРХИТЕКТУРУ И УРБАНИЗАМ /

Одговорни пројектант за архитектуру
Ирена Илић, дипл.инж.арх.
лиценца број: 300 8811 04

Пројектант:
Вања Писаревић, мастер инж.арх.

Унутрашња контрола:
Светлана Карановић, дипл.инж.арх.

Главни пројектант:
Милан Јелкић, дипл.грађ.инж.

Руководилац организационе јединице:
Светлана Карановић, дипл.инж.арх.

Инвеститор пројекта:
" ИНФРАСТРУКТУРА ЖЕЛЕЗНИЦЕ СРБИЈЕ " А.Д.
Немањина 6/IV, Београд

Наручилац пројекта:
Министарство грађевинарства, саобраћаја и инфраструктуре
Немањина 22-26; 11000 Београд; Србија
web site: www.mgsi.gov.rs

Објекат:
МОДЕРНИЗАЦИЈА ЖЕЛЕЗНИЧКЕ ПРУГЕ
БЕОГРАД - СУБОТИЦА - ДРЖАВНА ГРАНИЦА (КЕЛЕБИЈА)
ДЕОНИЦА НОВИ САД - СУБОТИЦА - ДРЖАВНА ГРАНИЦА (КЕЛЕБИЈА)

Део пројекта:
1/8.1 Пројекат архитектуре зграде за СС и ТК са отправником у железничкој станици Ловћенац / Мали Иђош са спољним уређењем

Цртеж: Основа кровна
Размера: 1:100

Фаза пројекта: **ИДР**
датум: **12.2018.**
Цртеж бр. 2017-728-АРХ-1/8.1-Ц04

ПРЕСЕК 1-1

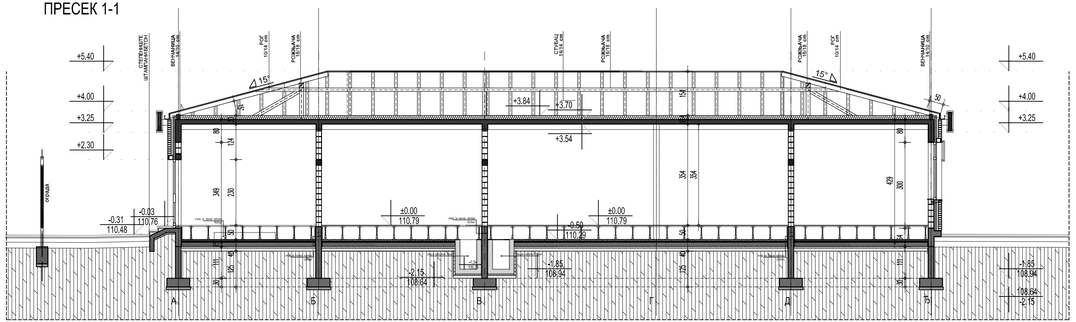

ПРЕСЕК 2-2

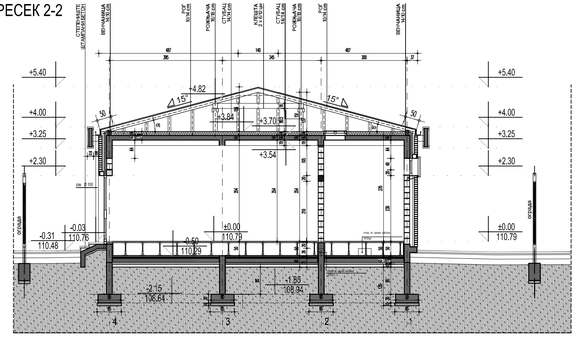

ЛЕГЕНДА

- пуна опека 12цм
- гитер блок 19цм
- термоизолација
- хидроизолација
- армирани бетон
- водонепропусни бетон
- неармирани бетон
- ископ - насип
- постојећи терен

ИНЖЕЊЕРСКА КОМОРА СРБИЈЕ
Ирена С. Илић
дипл. инж. арх.
300 8811 04
ОДГОВОРНИ ПРОЈЕКТАНТ

Печат одговорног пројектанта

САОБРАЋАЈНИ ИНСТИТУТ ЦИП, д.о.о.

Немањина 6; 11000 Београд; Србија
Тел: 011/3618-134; Факс: 011/3618-324; web site: www.sicip.co.rs

Организациона јединица : ЗАВОД ЗА АРХИТЕКТУРУ И УРБАНИЗАМ /

Одговорни пројектант за архитектуру
Ирена Илић, дипл.инж.арх.
лиценца број: 300 8811 04

Пројектант:
Вања Писаревић, мастер инж.арх.

Унутрашња контрола:
Светлана Карановић, дипл.инж.арх.

Главни пројектант:
Милан Јелкић, дипл.грађ.инж.

Руководилац организационе јединице:
Светлана Карановић, дипл.инж.арх.

Инвеститор пројекта:
" ИНФРАСТРУКТУРА ЖЕЛЕЗНИЦЕ СРБИЈЕ " А.Д.
Немањина 6/IV, Београд

Наручилац пројекта:
Министарство грађевинарства, саобраћаја и инфраструктуре
Немањина 22-26; 11000 Београд; Србија
web site: www.mgsi.gov.rs

Објекат:
МОДЕРНИЗАЦИЈА ЖЕЛЕЗНИЧКЕ ПРУГЕ
БЕОГРАД - СУБОТИЦА - ДРЖАВНА ГРАНИЦА (КЕЛЕБИЈА)
ДЕОНИЦА НОВИ САД - СУБОТИЦА - ДРЖАВНА ГРАНИЦА (КЕЛЕБИЈА)

Део пројекта:
1/8.1 Пројекат архитектуре зграде за СС и ТК са отправником у железничкој станици Лођенец / Мали Иђош са спољним уређењем

Цртеж: Пресек 1-1, Пресек 2-2
Размера: 1:100

Фаза пројекта: ИДР
датум: 12.2018.
Цртеж бр. 2017-728-АРХ-1/8.1-Ц05

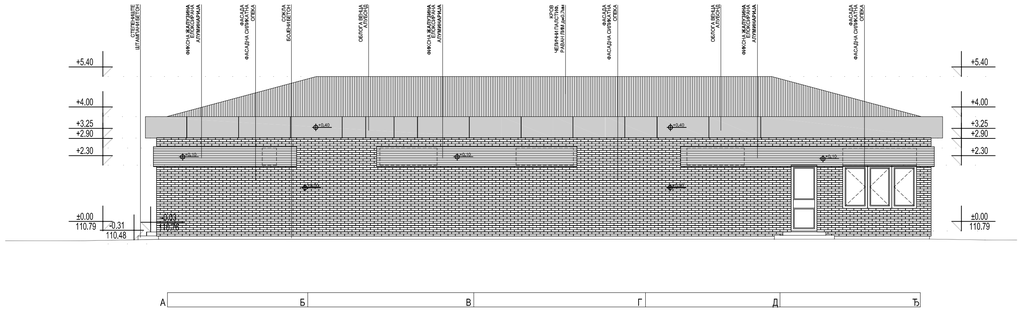

ЈУГОЗАПАДНИ ИЗГЛЕД

ЈУГОИСТОЧНИ ИЗГЛЕД

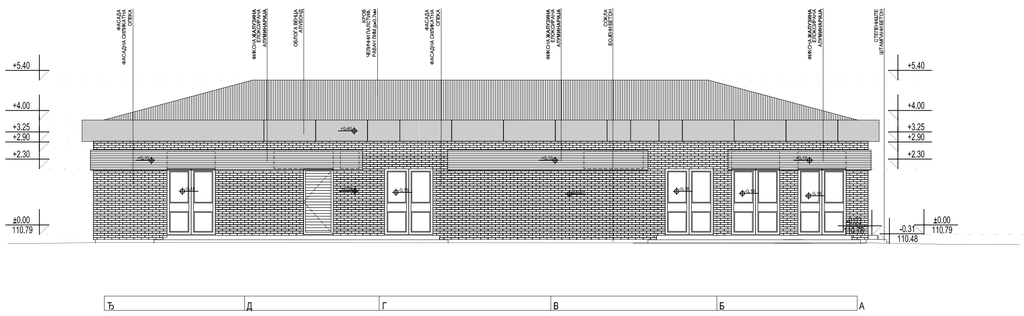

СЕВЕРОИСТОЧНИ ИЗГЛЕД

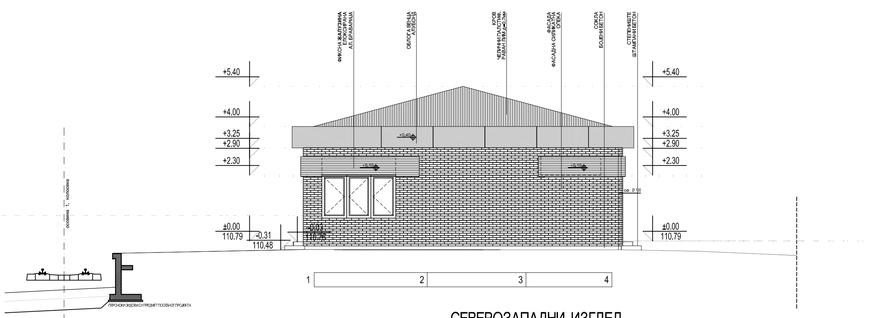

СЕВЕРОЗАПАДНИ ИЗГЛЕД

Печат одговорног пројектанта

САОБРАЋАЈНИ ИНСТИТУТ ЦИП, д.о.о.

Немањина 6; 11000 Београд; Србија
Тел: 011/3618-134; Факс: 011/3618-324; web site: www.sicip.co.rs

Организациона јединица : ЗАВОД ЗА АРХИТЕКТУРУ И УРБАНИЗАМ /

Одговорни пројектант за архитектуру
Ирена Илић, дипл.инж.арх.
лиценца број: 300 8811 04

Пројектант:
Вања Писаревић, мастер инж.арх.

Унутрашња контрола:
Светлана Карановић, дипл.инж.арх.

Главни пројектант:
Милан Јелкић, дипл.грађ.инж.

Руководилац организационе јединице:
Светлана Карановић, дипл.инж.арх.

Инвеститор пројекта:
" ИНФРАСТРУКТУРА ЖЕЛЕЗНИЦЕ СРБИЈЕ " А.Д.
Немањина 6/IV, Београд

Надлежни орган:
Министарство грађевинарства, саобраћаја и инфраструктуре
Немањина 22-26; 11000 Београд; Србија
web site: www.mgsi.gov.rs

Објекат:
МОДЕРНИЗАЦИЈА ЖЕЛЕЗНИЧКЕ ПРУГЕ
БЕОГРАД - СУБОТИЦА - ДРЖАВНА ГРАНИЦА (КЕЛЕБИЈА)
ДЕОНИЦА НОВИ САД - СУБОТИЦА - ДРЖАВНА ГРАНИЦА (КЕЛЕБИЈА)

Део пројекта:
1/8.1 Пројекат архитектуре зграде за СС и ТК са отправником у железничкој станици Лођенац / Мали Иђош са спољним уређењем

Цртеж: Изгледи

Размера: 1:100

Фаза пројекта: **ИДР**

датум: **12.2018.**

Цртеж бр. 2017-728-АРХ-1/8.1-Ц06